

ΕΦΗΜΕΡΙΣ ΤΗΣ ΚΥΒΕΡΝΗΣΕΩΣ
ΤΗΣ ΕΛΛΗΝΙΚΗΣ ΔΗΜΟΚΡΑΤΙΑΣ

ΑΘΗΝΑ 9 ΣΕΠΤΕΜΒΡΙΟΥ 1986	ΤΕΥΧΟΣ ΤΕΤΑΡΤΟ	ΑΡΙΘΜΟΣ ΦΥΛΛΟΥ 790

ΠΕΡΙΕΧΟΜΕΝΑ

ΠΟΛΕΟΔΟΜΙΑ

ΑΠΟΦΑΣΕΙΣ

ΠΟΛΕΟΔΟΜΙΑ

ΑΠΟΦΑΣΕΙΣ

Αριθ. 8194 (1)

Καθορισμός ορίων, διάκριση και κατάταξη σε κατηγορία και καθορισμός αρτιότητας οικοπέδων του οικισμού Προφ. Ηλίας της Κοινότητας Αφετών Ν. Μαγνησίας.

Ο ΝΟΜΑΡΧΗΣ ΜΑΓΝΗΣΙΑΣ

Έχοντας υπόψη:

1. Τις διατάξεις:

α) Του Π.Δ/τος της 24.4/3.5.1985 «τρόπος καθορισμού ορίων οικισμών της Χώρας μέχρι 2.000 κατοίκους, κατηγορίας αυτών κ.λπ.».

β) Του άρθρου 42 παρ. 5 του Ν. 1337/1983 όπως αντικαταστάθηκε με το άρθρο 8 παράγρ. 17 του Ν. 1512/1985.

γ) Του Ν. 3200/55 «περί διοικητικής αποκεντρώσεως» όπως έχει συμπληρωθεί και τροποποιηθεί μεταγενέστερα με το 532/70 Ν.Δ.

δ) Του 712/70 Β.Δ. «περί καθορισμού των διατηρουμένων υπέρ του Υπουργού Δημοσίων Έργων αρμοδιοτήτων», που εκδόθηκε σ' εκτέλεση του 532/70 Ν.Δ., όπως αυτά τροποποιήθηκαν και συμπληρώθηκαν με τα 677/71 και 198/72 Β.Δ/τα.

2. Τη μελέτη «ανοικτών πόλεων για την ανασυγκρότηση των χωριών κάτω των 2.000 κατοίκων» που έχει συνταχθεί από το ΤΠ και ΠΕ Ν. Μαγνησίας και από τους μελετητές Γαλλή—Προγκίδου Ελένη, Οικονόμου Λία και Δεμιρίδη Γιώργο για τον οικισμό Προφ. Ηλίας της Κοινότητας Αφετών.

3. Την 20/1985 απόφαση του Κοινοτικού Συμβουλίου της Κοινότητας Αφετών με την οποία γνωμοδοτεί για τα όρια του οικισμού Προφ. Ηλία.

4. Τη 17/20.5.86 γνωμοδότηση του Συμβουλίου Χωροταξίας, Οικισμού και Περιβάλλοντος Ν. Μαγνησίας, ως προς την κατηγορία, τα όρια και την αρτιότητα των οικοπέδων του οικισμού Προφ. Ηλία, αποφασίζουμε:

Άρθρο 1. Κατηγορία οικισμού.

Διακρίνουμε και κατατάσσουμε τον οικισμό Προφ. Ηλία της Κοινότητας Αφετών στις εξής κατηγορίες:

α) Παραλιακό

β) Ενδιαφέροντα

γ) Στάσιμο

δ) Συνεκτικό

ε) Μικρό.

Άρθρο 2. Καθορισμός ορίων οικισμού.

Καθορίζουμε τα όρια του οικισμού Προφ. Ηλία της Κοινότητας Αφετών όπως αυτά φαίνονται με τα στοιχεία 6, 7, 8, 9, 10, 6 στο διάγραμμα με κλίμακα 1:5.000, που θεωρήθηκε από το Τμήμα Πολ/μίας και Πολ/κών Εφαρμογών Ν. Μαγνησίας στις 20.5.86 και αποτελεί αναπόσπαστο μέρος της απόφασης αυτής.

Άρθρο 3. Αρτιότητα Οικοπέδων.

Ορίζουμε ως ελάχιστο εμβαδό αρτιότητας των οικοπέδων που περικλείονται μέσα στα παραπάνω όρια του οικισμού Προφ. Ηλία της κοινότητας Αφετών, Ε=1000μ².

Κατά τα λοιπά ισχύουν οι γενικοί όροι δόμησης του άρθρου 5 του από 24.4/3.5.1985 Π. Δ/τος (ΦΕΚ 181Δ).

Η απόφαση αυτή να δημοσιευθεί στην Εφημερίδα της Κυβερνήσεως και ισχύει από την ημερομηνία υπογραφής της.

Βόλος, 3 Ιουνίου 1986

Ο Νομάρχης

ΕΥΡΙΠΙΔΗΣ ΚΑΦΑΝΤΑΡΗΣ

ΝΟΜΟΣ ΜΑΓΝΗΣΙΑΣ

ΠΡΟΦΗΤΗΣ ΗΛΙΑΣ

ΝΟΜΑΡΧΙΑ ΜΑΓΝΗΣΙΑΣ

ΕΓΚΡΙΝΕΤΑΙ ΩΣ ΠΑΡΑΡΤΗΜΑ ΤΗΣ ΥΠ' ΑΡΙΘ. 8194 / 3-6-86 ΑΠΟΦΑΣΕΩΣ

ΒΟΛΟ 3 / 6 / 1986

Ο ΝΟΜΑΡΧΗΣ

Ευριπίδης Σαββαιδης

Βόλος 20/5/86

Ο τεχνικός υπάλληλος

Δημήτρης Θ. Βασιλειάδης

αρχιτέκτων μηχανικός

ΕΦΟΡΟΣ

ΑΝΑΣΤΑΣΙΑ Α. ΛΟΥΤΙΔΟΥ

ΟΡΙΟΘΕΤΗΣΗ ΟΙΚΙΣΜΟΥ

Συντάξη: Δημ. Βασιλειάδης, Κατ. Σαχου

Ελεγχος

Υπουργειο Χωροταξιας Οικισμου και Περιβαλλοντος

ΔΙΕΥΘΥΝΣΗ ΧΩΡΟΤΑΞΙΑΣ

(β-α)=50μ. απέκταση της (α-β) όπου α, β γωνίες οικοδομών

5329/4 Κ3

Αριθ. 8220 (2)

Καθορισμός ορίων, διάκριση και κατάταξη σε κατηγορία του οικισμού Ανηλίου της Κοινότητας Ανηλίου Ν. Μαγνησίας.

Ο ΝΟΜΑΡΧΗΣ ΜΑΓΝΗΣΙΑΣ

Έχοντας υπόψη:

1. Τις διατάξεις:

α) Του Π.Δ/τος της 24.4/3.5.1985 «τρόπος καθορισμού ορίων οικισμών της Χώρας μέχρι 2.000 κατοίκους, κατηγορίας αυτών κ.λπ.».

β) Του άρθρου 42 παρ. 5 του Ν. 1337/1983 όπως αντικαταστάθηκε με το άρθρο 8 παράγρ. 17 του Ν. 1512/1985.

γ) Του Ν. 3200/55 «περί διοικητικής αποκεντρώσεως» όπως έχει συμπληρωθεί και τροποποιηθεί μεταγενέστερα με το 532/70 Ν.Δ.

δ) Του 712/70 Β.Δ. «περί καθορισμού των διατηρουμένων υπέρ του Υπουργού Δημοσίων Έργων αρμοδιοτήτων», που εκδόθηκε σ' εκτέλεση του 532/70 Ν.Δ., όπως αυτά τροποποιήθηκαν και συμπληρώθηκαν με τα 677/71 και 198/72 Β.Δ/τα.

2. Τη μελέτη «ανοικτών πόλεων για την ανασυγκρότηση των χωριών κάτω των 2.000 κατοίκων» που έχει συνταχθεί από το ΤΠ και ΠΕ Ν. Μαγνησίας και από τους μελετητές Γαλλή–Προγκίδου Ελένη, Οικονόμου Λία και Δεμιρίδη Γιώργο για τον οικισμό Ανηλίου της Κοινότητας Ανηλίου.

3. Την 52/1985 απόφαση του Κοινοτικού Συμβουλίου της Κοινότητας Ανηλίου με την οποία γνωμοδοτεί για τα όρια του οικισμού Ανηλίου.

4. Τη 14/22.4.86 γνωμοδότηση του Συμβουλίου Χωροταξίας, Οικισμού και Περιβάλλοντος Ν. Μαγνησίας, ως προς την κατηγορία, τα όρια και τους όρους δόμησης του οικισμού Ανηλίου, αποφασίζουμε:

Άρθρο 1. Κατηγορία οικισμού.

Διακρίνουμε και κατατάσσουμε τον οικισμό Ανηλίου της Κοινότητας Ανηλίου στις εξής κατηγορίες:

α) Ενδιαφέροντα

β) Στάσιμο

γ) Συνεκτικό

δ)Μεσαίο.

Άρθρο 2. Καθορισμός ορίων οικισμού.

Καθορίζουμε τα όρια του οικισμού Ανηλίου της Κοινότητας Ανηλίου όπως αυτά φαίνονται με τα στοιχεία (1, 1Α, 1Β, 1Γ, 1Δ, 2Α, 2Β, 2Γ, 2Δ, 2Ε, 2Ζ, 2Θ, 5, 6, 6Α, 6Β, 6Γ, 8, 8Α, 8Β, 8Γ, 8Δ, 11Α, 11Β, 11Γ, 11Δ, 1) και (12, 13, 14, 15, 16, 12) στο διάγραμμα με κλίμακα 1:5.000, που θεωρήθηκε από το Τμήμα Πολ/μίας και Πολ/κών Εφαρμογών Ν. Μαγνησίας στις 22.4.1986 και αποτελεί αναπόσπαστο μέρος της απόφασης αυτής.

Άρθρο 3. Όροι δόμησης.

Οροι δόμησης ισχύουν οι καθοριζόμενοι από το Π.Δ. της 11.6/4.8. 1980 (ΦΕΚ 374Δ).

Η απόφαση αυτή να δημοσιευθεί στην Εφημερίδα της Κυβερνήσεως και ισχύει από την ημερομηνία υπογραφής της.

Βόλος, 3 Ιουνίου 1986

Ο Νομάρχης

ΕΥΡΙΠΙΔΗΣ ΚΑΦΑΝΤΑΡΗΣ

ΛΕΠΤΟΜΕΡΕΙΑ ΚΑΘΟΡΙΣΜΟΥ ΣΗΜΕΙΩΝ 12, 14, 2Δ

ΝΟΜΟΣ ΜΑΓΝΗΣΙΑΣ

Οικισμός ΑΝΗΛΙΟ

ΥΠΟΜΝΗΜΑ

Οριο ΟΤΑ

Οριο οικισμου

123 Ονομασιες

ΕΓΚΡΙΝΕΤΑΙ ΩΣ ΠΑΡΑΡΤΗΜΑ

ΟΡΙΟΘΕΤΗΣΗ ΟΙΚΙΣΜΟΥ

Συνταξη: Δημ. Βασιλειαδης, Κατ. Σαχου

Ελεγχος

Κλ. 1:5.000

Υπουργειο Χωροταξιας Οικισμου και Περιβαλλοντος

ΔΙΕΥΘΥΝΣΗ ΧΩΡΟΤΑΞΙΑΣ

Αριθ. 8184 (3)

Καθορισμός ορίων, διάκριση και κατάταξη σε κατηγορία του οικισμού Μετοχίου της Κοινότητας Μετοχίου Ν. Μαγνησίας.

Ο ΝΟΜΑΡΧΗΣ ΜΑΓΝΗΣΙΑΣ

Έχοντας υπόψη:

1. Τις διατάξεις:

α) Του Π.Δ/τος της 24.4/3.5.1985 «τρόπος καθορισμού ορίων οικισμών της Χώρας μέχρι 2.000 κατοίκους, κατηγορίας αυτών κ.λπ.».

β) Του άρθρου 42 παρ. 5 του Ν. 1337/1983 όπως αντικαταστάθηκε με το άρθρο 8 παράγρ. 17 του Ν. 1512/1985.

γ) Του Ν. 3200/55 «περί διοικητικής αποκεντρώσεως» όπως έχει συμπληρωθεί και τροποποιηθεί μεταγενέστερα με το 532/70 Ν.Δ.

δ) Του 712/70 Β.Δ. «περί καθορισμού των διατηρουμένων υπέρ του Υπουργού Δημοσίων Έργων αρμοδιοτήτων», που εκδόθηκε σ' εκτέλεση του 532/70 Ν.Δ., όπως αυτά τροποποιήθηκαν και συμπληρώθηκαν με τα 677/71 και 198/72 Β.Δ/τα.

2. Τη μελέτη «ανοικτών πόλεων για την ανασυγκρότηση των χωριών κάτω των 2.000 κατοίκων» που έχει συνταχθεί από το ΤΠ και ΠΕ Ν. Μαγνησίας και από τους μελετητές Γαλλή–Προγκίδου Ελένη, Οικονόμου Λία και Δεμιρίδη Γιώργο για τον οικισμό Μετοχίου της Κοινότητας Μετοχίου.

3. Την 35/1985 απόφαση του Κοινοτικού Συμβουλίου της Κοινότητας Μετοχίου με την οποία γνωμοδοτεί για τα όρια του οικισμού Μετοχίου.

4. Τη 15/7.5.86 γνωμοδότηση του Συμβουλίου Χωροταξίας, Οικισμού και Περιβάλλοντος Ν. Μαγνησίας, ως προς την κατηγορία, τα όρια και τους όρους δόμησης του οικισμού Μετοχίου, αποφασίζουμε:

Άρθρο 1. Κατηγορία οικισμού.

Διακρίνουμε και κατατάσσουμε τον οικισμό Μετοχίου της Κοινότητας Μετοχίου στις εξής κατηγορίες:

α) Ενδιαφέροντα

β) Στάσιμο

γ) Συνεκτικό

δ) Μικρό.

Άρθρο 2. Καθορισμός ορίων οικισμού.

Καθορίζουμε τα όρια του οικισμού Μετοχίου της Κοινότητας Μετοχίου όπως αυτά φαίνονται με τα στοιχεία 1, 2, 3, 4, 5, 6, 7, 8, 1 στο διάγραμμα με κλίμακα 1:5.000, που θεωρήθηκε από το Τμήμα Πολ/μίας και Πολ/χών Εφαρμογών Ν. Μαγνησίας στις 7.5.1986 και αποτελεί αναπόσπαστο μέρος της απόφασης αυτής.

Άρθρο 3. Όροι δόμησης.


Όροι δόμησης ισχύουν οι καθοριζόμενοι από το Π.Δ. της 11.6/4.8. 1980 (ΦΕΚ 374Δ).

Η απόφαση αυτή να δημοσιευθεί στην Εφημερίδα της Κυβερνήσεως και ισχύει από την ημερομηνία υπογραφής της.

Βόλος, 3 Ιουνίου 1986

Ο Νομάρχης

ΕΥΡΙΠΙΔΗΣ ΚΑΦΑΝΤΑΡΗΣ

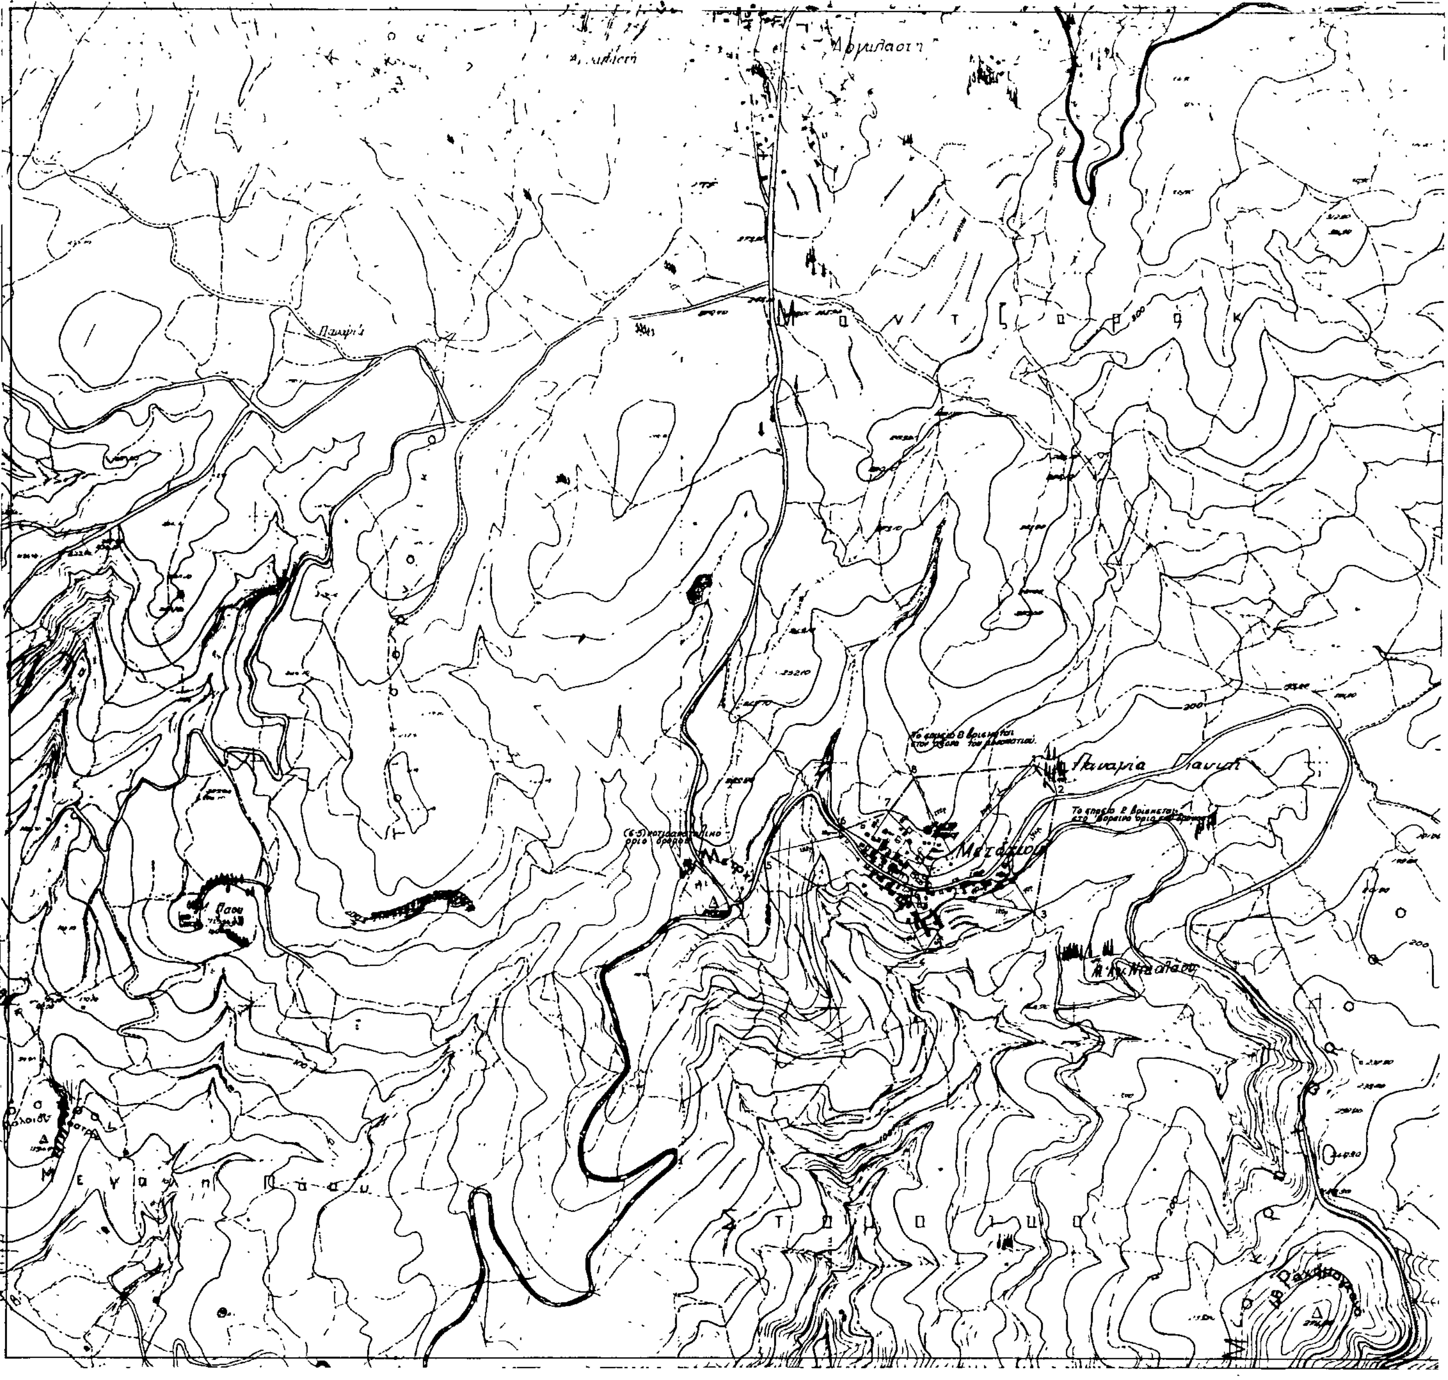

ΝΟΜΟΣ ΜΑΓΝΗΣΙΑΣ
Οικισμος ΜΕΤΟΧΙ

ΥΠΟΜΝΗΜΑ

- Ορια ΟΤΑ
- Οριο οικισμου
- 1 2 3 Ονομασιες

ΝΟΜΑΡΧΙΑ ΜΑΓΝΗΣΙΑΣ

ΕΓΚΡΙΝΕΤΑΙ ΩΣ ΠΑΡΑΡΤΗΜΑ ΤΗΣ ΥΠ' ΑΡΙΘ 8184/3-6-86 ΑΠΟΦΑΣΕΩΣ

ΒΟΛΩ 3/6/1986

Ο ΝΟΜΑΡΧΗΣ

ΕΘΕΩΡΗΘΗ

Δημητρης Θ. Βασιλειαδης

		Αριθμος σχεδιου
ΟΡΙΟΘΕΤΗΣΗ ΟΙΚΙΣΜΟΥ		Π-1.1
Συνταξη: Δημ. Βασιλειαδης, Κατ Σαχου	Ελεγχος -	ΚΛ 1:5000
		Ημερ

Υπουργειο Χωροταξιας Οικισμου και Περιβαλλοντος
ΔΙΕΥΘΥΝΣΗ ΧΩΡΟΤΑΞΙΑΣ

Αριθ. 3815 (4)

Καθορισμός ορίων, διάκριση και κατάταξη σε κατηγορία και καθορισμός αρτιότητας οικοπέδων του οικισμού Μυριόβρυτη της Κοινότητας Αργαλαστής Ν. Μαγνησίας.

Ο ΝΟΜΑΡΧΗΣ ΜΑΓΝΗΣΙΑΣ

Έχοντας υπόψη:

1. Τις διατάξεις:

α) Του Π.Δ/τος της 24.4/3.5.1985 «τρόπος καθορισμού ορίων οικισμών της Χώρας μέχρι 2.000 κατοίκους, κατηγορίας αυτών κ.λπ.».

β) Του άρθρου 42 παρ. 5 του Ν. 1337/1983 όπως αντικαταστάθηκε με το άρθρο 8 παράγρ. 17 του Ν. 1512/1985.

γ) Του Ν. 3200/55 «περί διοικητικής αποκεντρώσεως» όπως έχει συμπληρωθεί και τροποποιηθεί μεταγενέστερα με το 532/70 Ν.Δ.

δ) Του 712/70 Β.Δ. «περί καθορισμού των διατηρουμένων υπέρ του Υπουργού Δημοσίων Έργων αρμοδιοτήτων», που εκδόθηκε σ' εκτέλεση του 532/70 Ν.Δ., όπως αυτά τροποποιήθηκαν και συμπληρώθηκαν με τα 677/71 και 198/72 Β.Δ/τα.

2. Τη μελέτη «ανοικτών πόλεων για την ανασυγκρότηση των χωριών κάτω των 2.000 κατοίκων» που έχει συνταχθεί από το ΤΠ και ΠΕ Ν. Μαγνησίας και από τους μελετητές Γαλλή–Προγκίδου Ελένη, Οικονόμου Λία και Δεμιρίδη Γιώργο για τον οικισμό Μυριόβρυτη της Κοινότητας Αργαλαστής.

3. Την 67/1985 απόφαση του Κοινοτικού Συμβουλίου της Κοινότητας Αργαλαστής με την οποία γνωμοδοτεί για τα όρια του οικισμού Μυριόβρυτη.

4. Τη 15/7.5.86 γνωμοδότηση του Συμβουλίου Χωροταξίας, Οικισμού και Περιβάλλοντος Ν. Μαγνησίας, ως προς την κατηγορία, τα όρια και την αρτιότητα των οικοπέδων του οικισμού Μυριόβρυτη, αποφασίζουμε:

Άρθρο 1. Κατηγορία οικισμού.

Διακρίνουμε και κατατάσσουμε τον οικισμό Μυριόβρυτη της Κοινότητας Αργαλαστής στις εξής κατηγορίες:

α) Ενδιαφέροντα

β) Στάσιμο

γ) Συνεκτικό

δ) Μικρό.

Άρθρο 2. Καθορισμός ορίων οικισμού.

Καθορίζουμε τα όρια του οικισμού Μυριόβρυτη της Κοινότητας Αργαλαστής όπως αυτά φαίνονται με τα στοιχεία 1, 1Α, 2Α, 2Β, 4, 5, 6, 1 στο διάγραμμα με κλίμακα 1:5.000, που θεωρήθηκε από το Τμήμα Πολ/μίας και Πολ/κών Εφαρμογών Ν. Μαγνησίας στις 7.5.1986 και αποτελεί αναπόσπαστο μέρος της απόφασης αυτής.

Άρθρο 3. Αρτιότητα Οικοπέδων.

Ορίζουμε ως ελάχιστο εμβαδό αρτιότητας των οικοπέδων που περικλείονται μέσα στα παραπάνω όρια του οικισμού Μυριόβρυτης της Κοινότητας Αργαλαστής, Ε=500 $μ^2$.

Κατά τα λοιπά ισχύουν οι γενικοί όροι δόμησης του άρθρου 5 του από 24.4/3.5.1985 Π. Δ/τος (ΦΕΚ 181Δ).

Η απόφαση αυτή να δημοσιευθεί στην Εφημερίδα της Κυβερνήσεως και ισχύει από την ημερομηνία υπογραφής της.

Βόλος, 3 Ιουνίου 1986

Ο Νομάρχης

ΕΥΡΙΠΙΔΗΣ ΚΑΦΑΝΤΑΡΗΣ

ΝΟΜΟΣ ΜΑΓΝΗΣΙΑΣ
Οικισμός ΜΥΡΙΟΒΡΥΤΗ

ΥΠΟΜΝΗΜΑ

Όριο ΟΤΑ
Όριο οικισμού
123 Ονομασίες

ΝΟΜΑΡΧΙΑ ΜΑΓΝΗΣΙΑΣ
ΕΓΚΡΙΝΕΤΑΙ ΩΣ ΠΑΡΑΡΤΗΜΑ
ΤΗΣ ΥΠ' ΑΡΙΘ. 3815/3-6-86 ΑΠΟΦΑΣΕΩΣ
ΒΟΛΟ 3/6/1986
Ο ΝΟΜΑΡΧΗΣ
Ευριπίδης Καφαλίδης

ΕΘΕΩΡΗΘΗ

ΟΡΙΟΘΕΤΗΣΗ ΟΙΚΙΣΜΟΥ

Αριθμός σχεδίου	Π.1.1
Κλ 1:5000	
Συνταξη: Δημ Βασιλειάδης, Κατ. Σάχου	Έλεγχος

Υπουργείο Χωροταξίας Οικισμού και Περιβάλλοντος
ΔΙΕΥΘΥΝΣΗ ΧΩΡΟΤΑΞΙΑΣ